

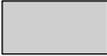


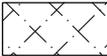

-  Замки, засовы, фурнитура
-  Направление волокон
-  Кирпич
-  Стяжка и пол
-  Штукатурка
-  Плитка и клей
- — Заглушки крепежа панели

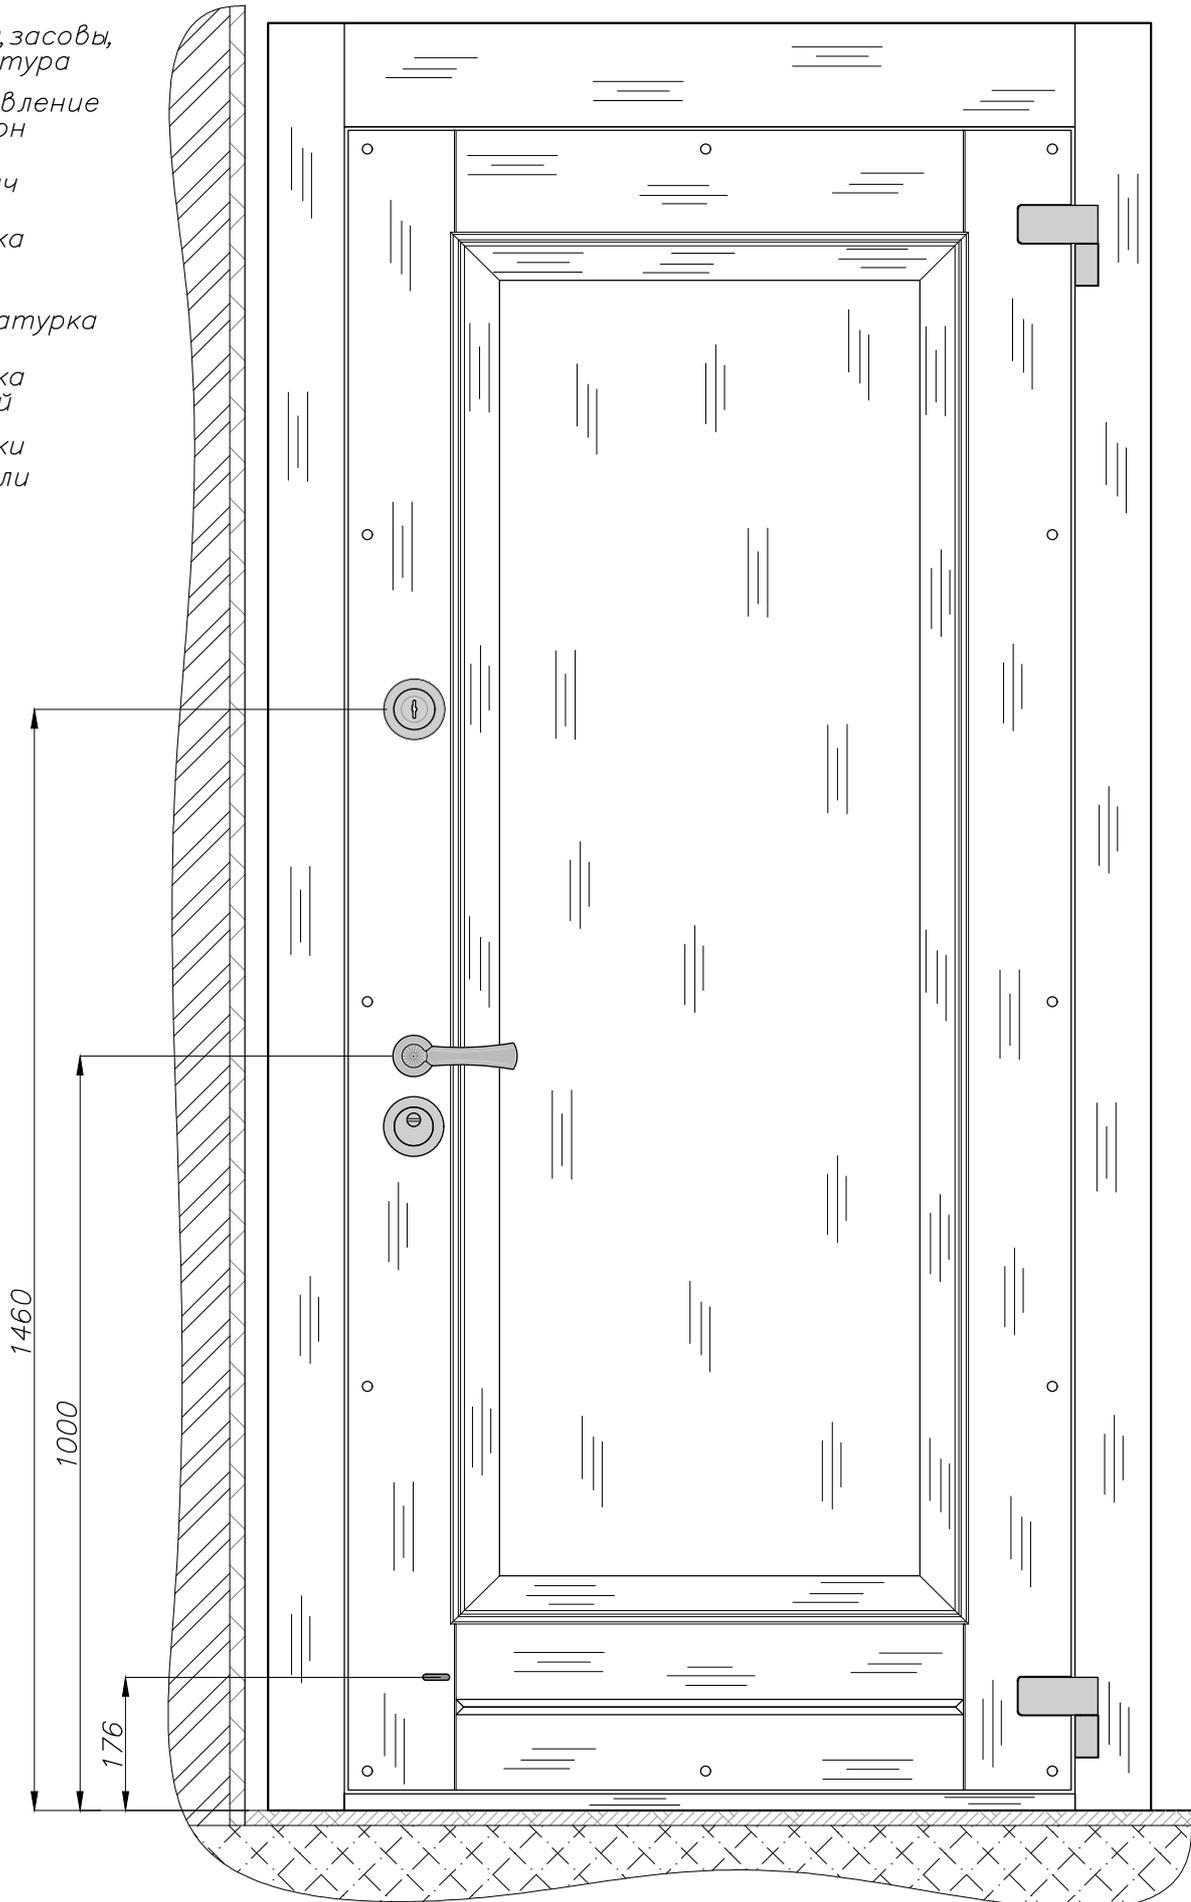

* Облицовка согласовывается/оплачивается отдельно. Показан наличник 100 мм.