





**БАСТИОН**  
элитные сейфы, двери  
+7(495) 790 99 66

Проем, стены, уровни полов.  
Расширение.  
Особенности и условия.  
М 1:12


4-Т-7-2019  
Исходные данные.  
Эскиз для клиента

Вертикальный разрез.

Вид спереди.

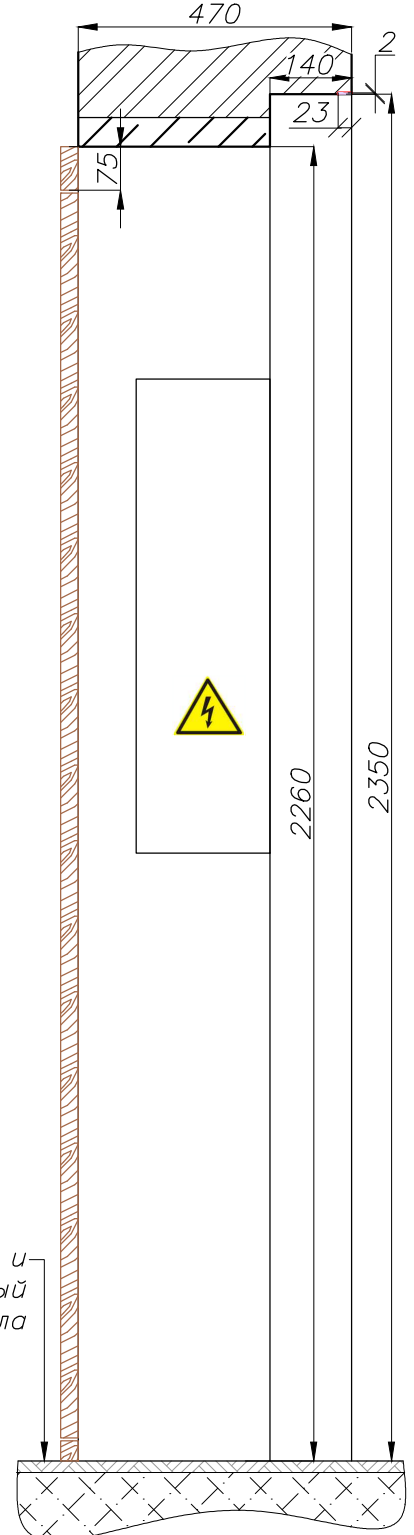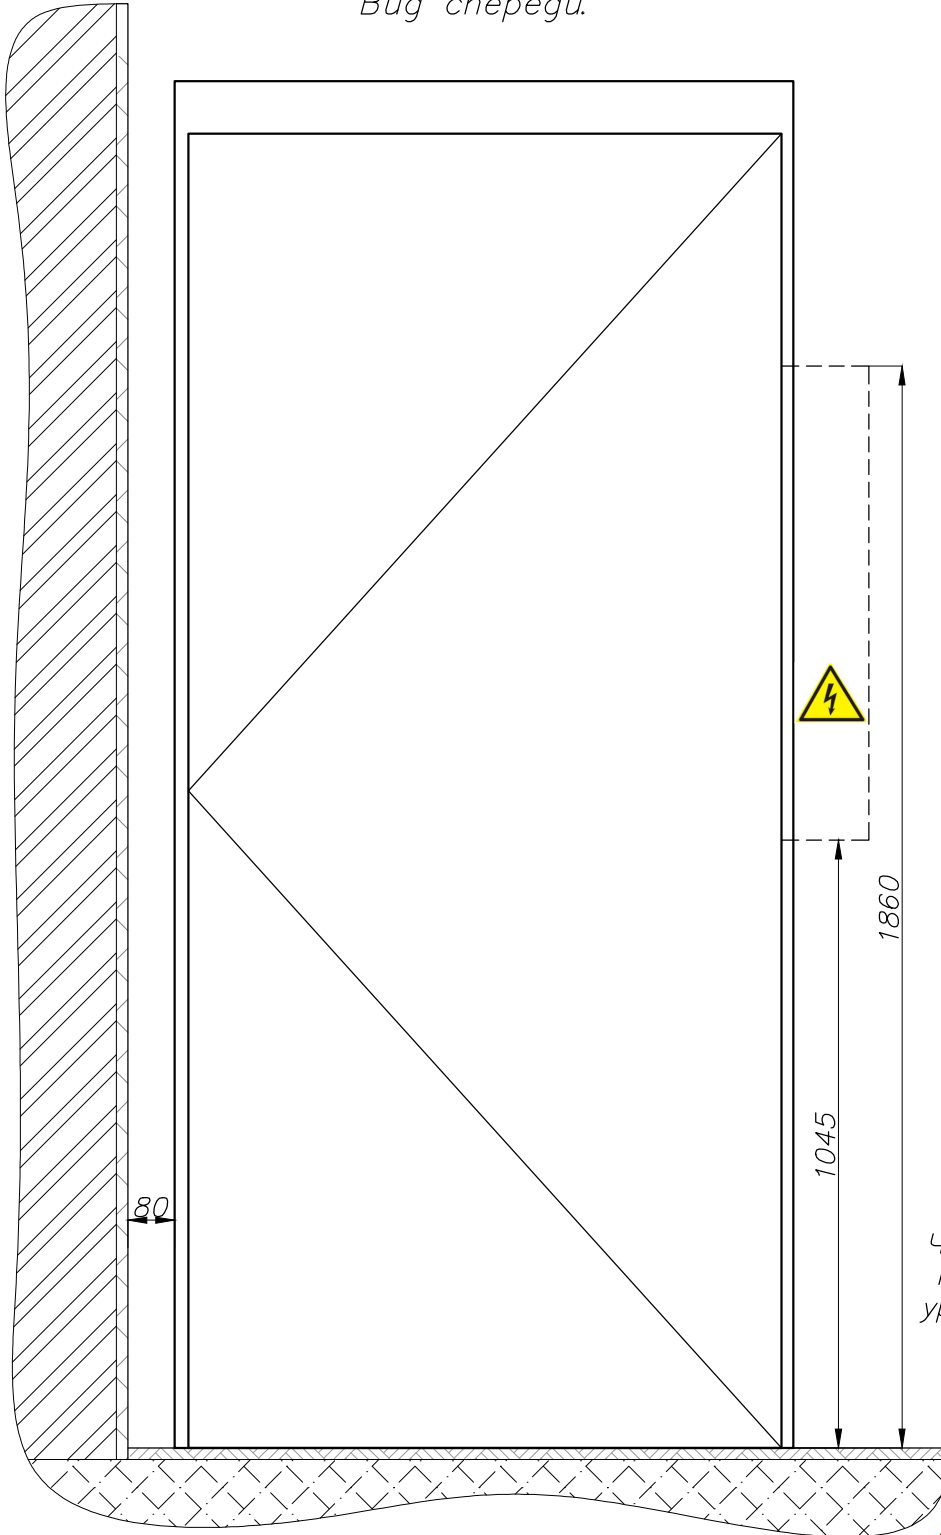


Горизонтальный разрез.

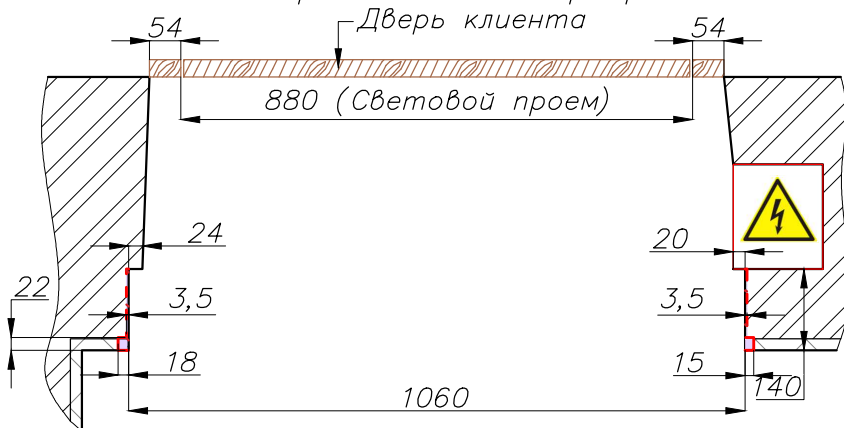

Счетчик электрической энергии



Плитка и клей

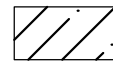


Ж/бетон



Стяжка и пол




Кирпич

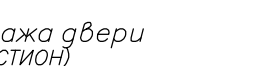

Облицовка



Штукатурка

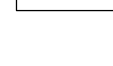

До монтажа двери (силами БАСТИОН)



Линия расширения