




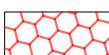
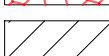
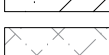
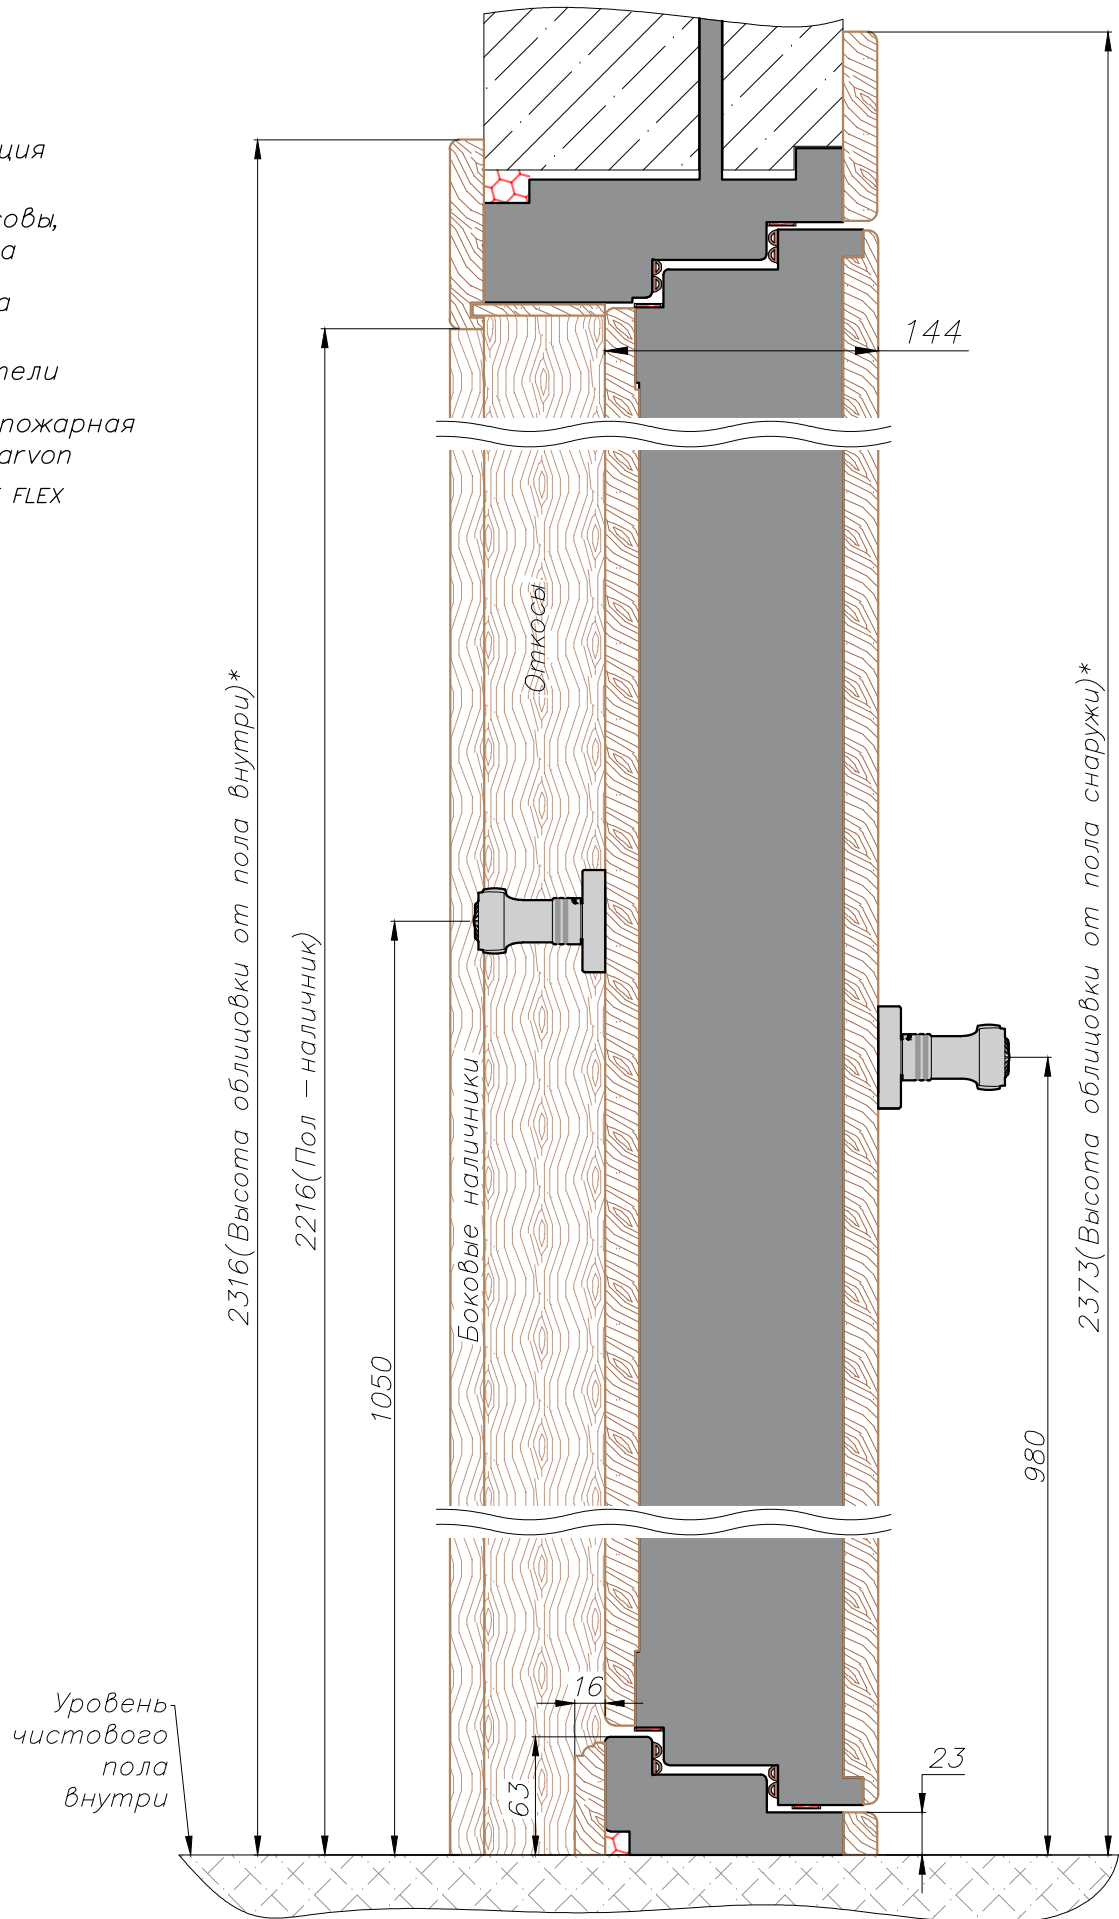


-  Конструкция БАСТИОН
-  Замки, засовы, фурнитура
-  Облицовка
-  Уплотнители
-  Противопожарная лента Margon
-  Пена FOME FLEX FIRE BLOCK
-  Ж/бетон
-  Стяжка и пол



* Облицовка согласовывается/оплачивается отдельно. Показан наличник 100 мм