




-  Конструкция БАСТИОН
-  Замки, засовы, фурнитура
-  Облицовка
-  Уплотнитель Remontix D
-  Стяжка и пол
-  Плитка и клей
-  Ж/бетон
-  Штукатурка (силами строителей)
-  Пена HILTI CF-I 750 арт. 369801
-  После монтажа двери (силами строителей)

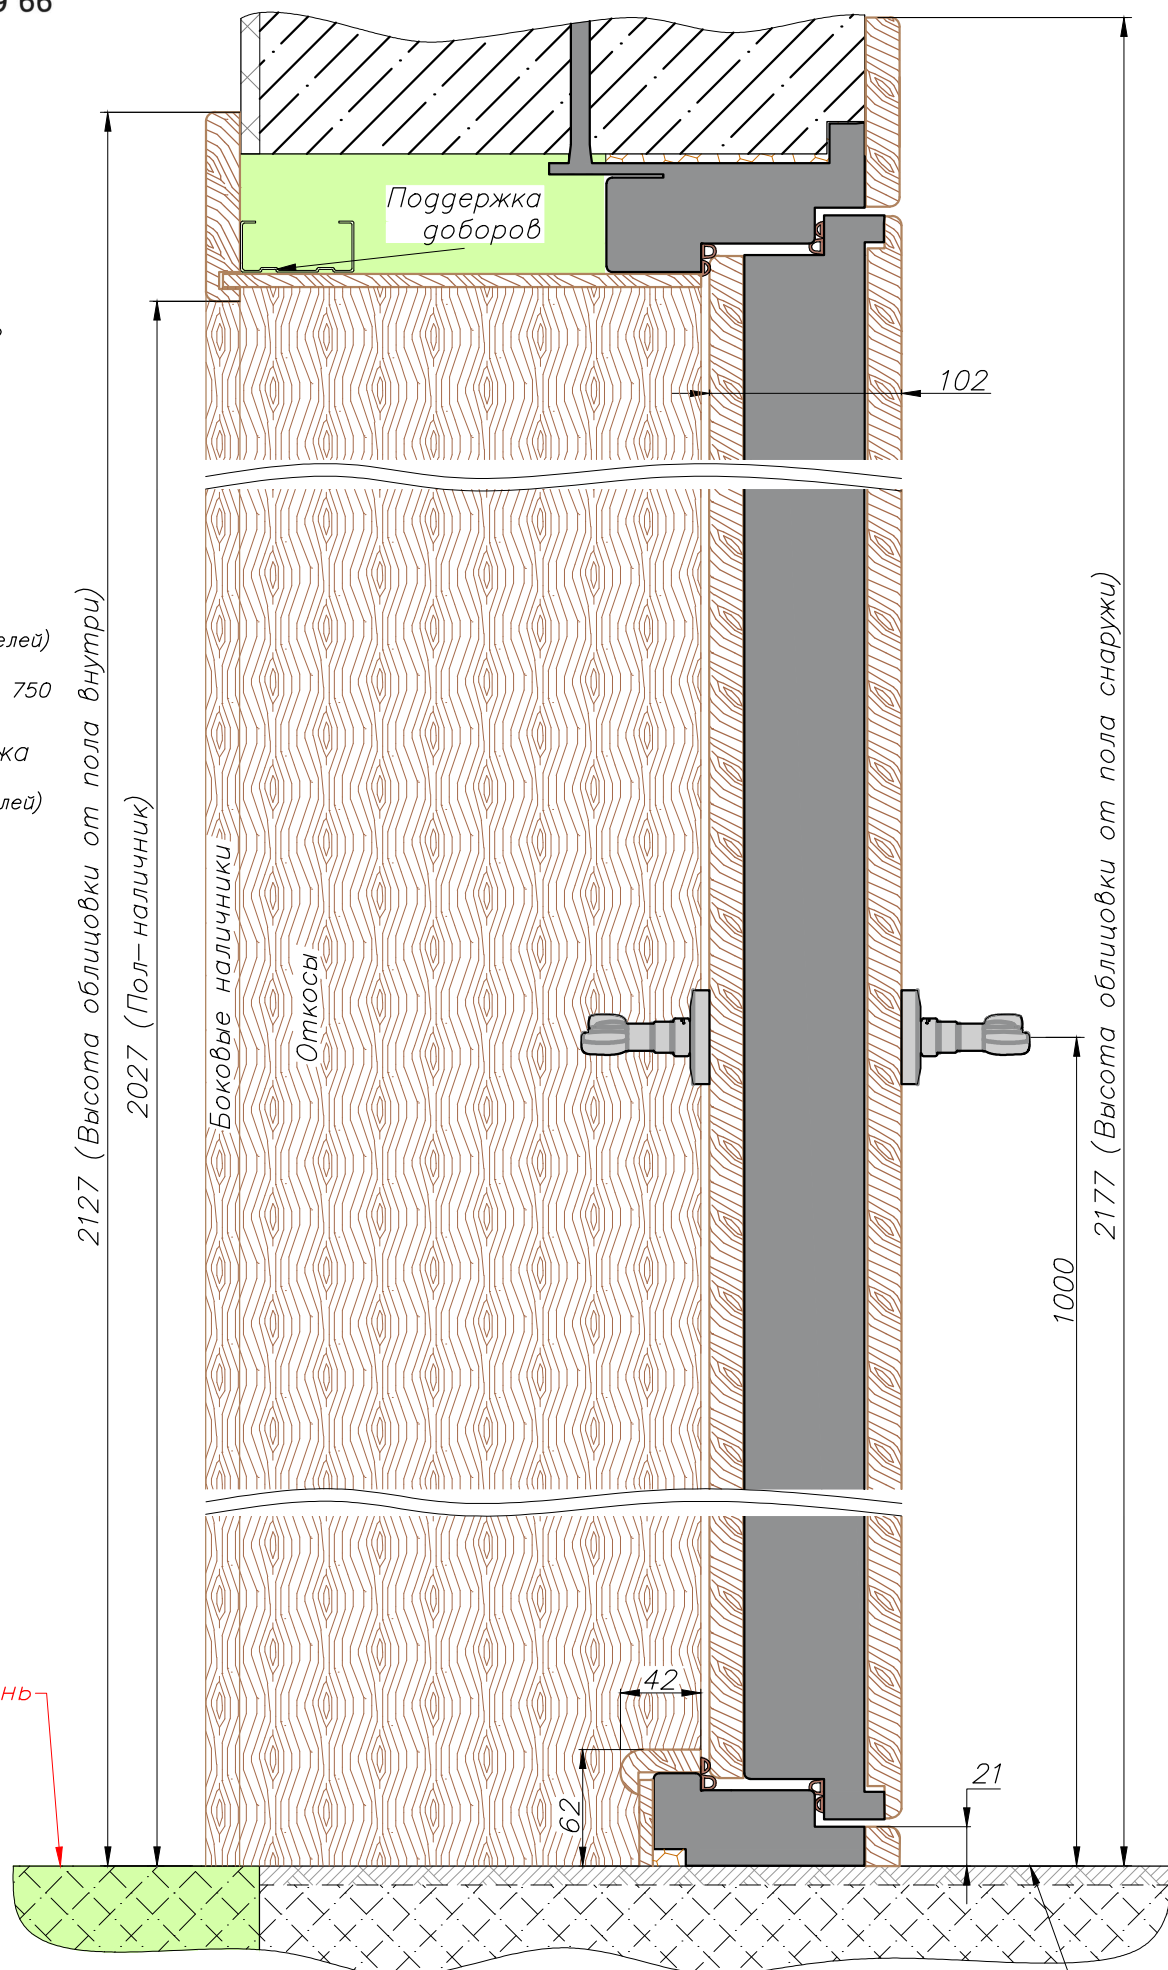

* Облицовка согласовывается/оплачивается отдельно.
Показан наличник 100мм.

Чистовой уровень
пола снаружи